


ו. שילוט – תשריט מתחמי שילוט

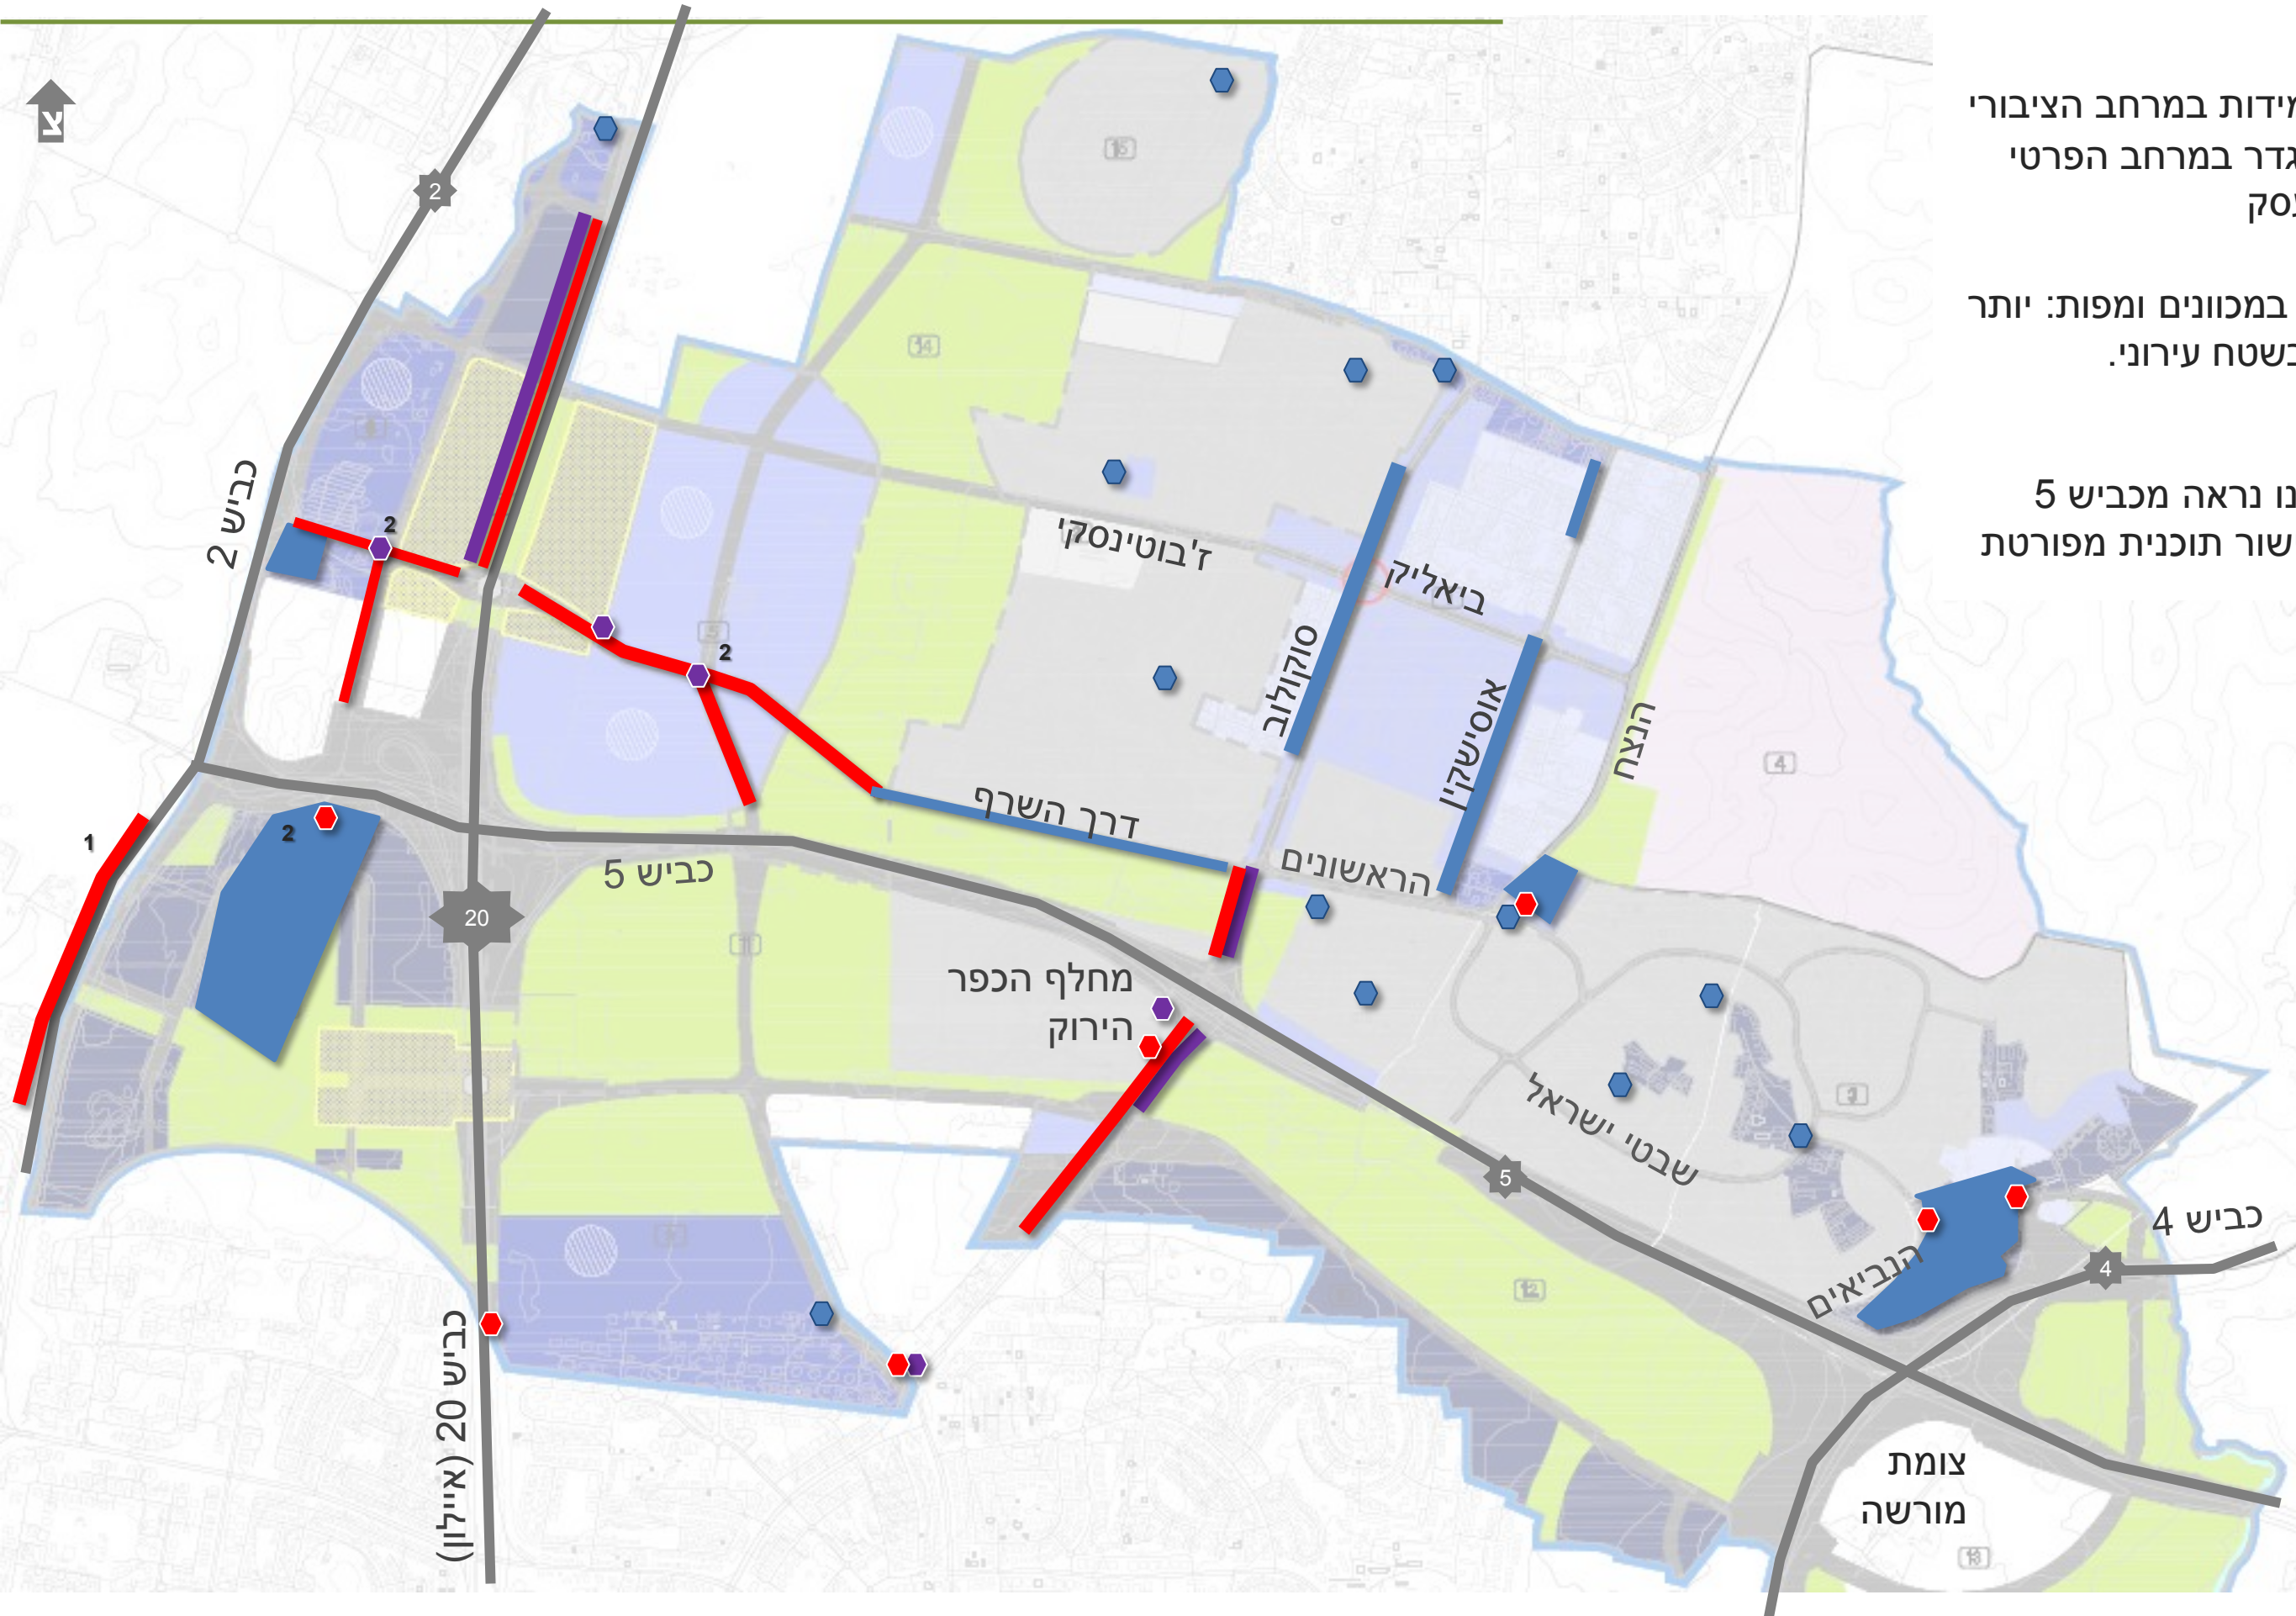

מקרא:

- ◆ שילוט גדול מידות במרחב הציבורי
- ◆ שילוט צמוד גדר במרחב הפרטי
- ◆ שילוט בתי עסק
- שלט משולב במכוונים ומפות: יותר ביעוד דרך, בשטח עירוני.

הערות:

1. שילוט בתנאי שאינו נראה מכביש 5
2. שילוט זמני, עד אישור תוכנית מפורטת

