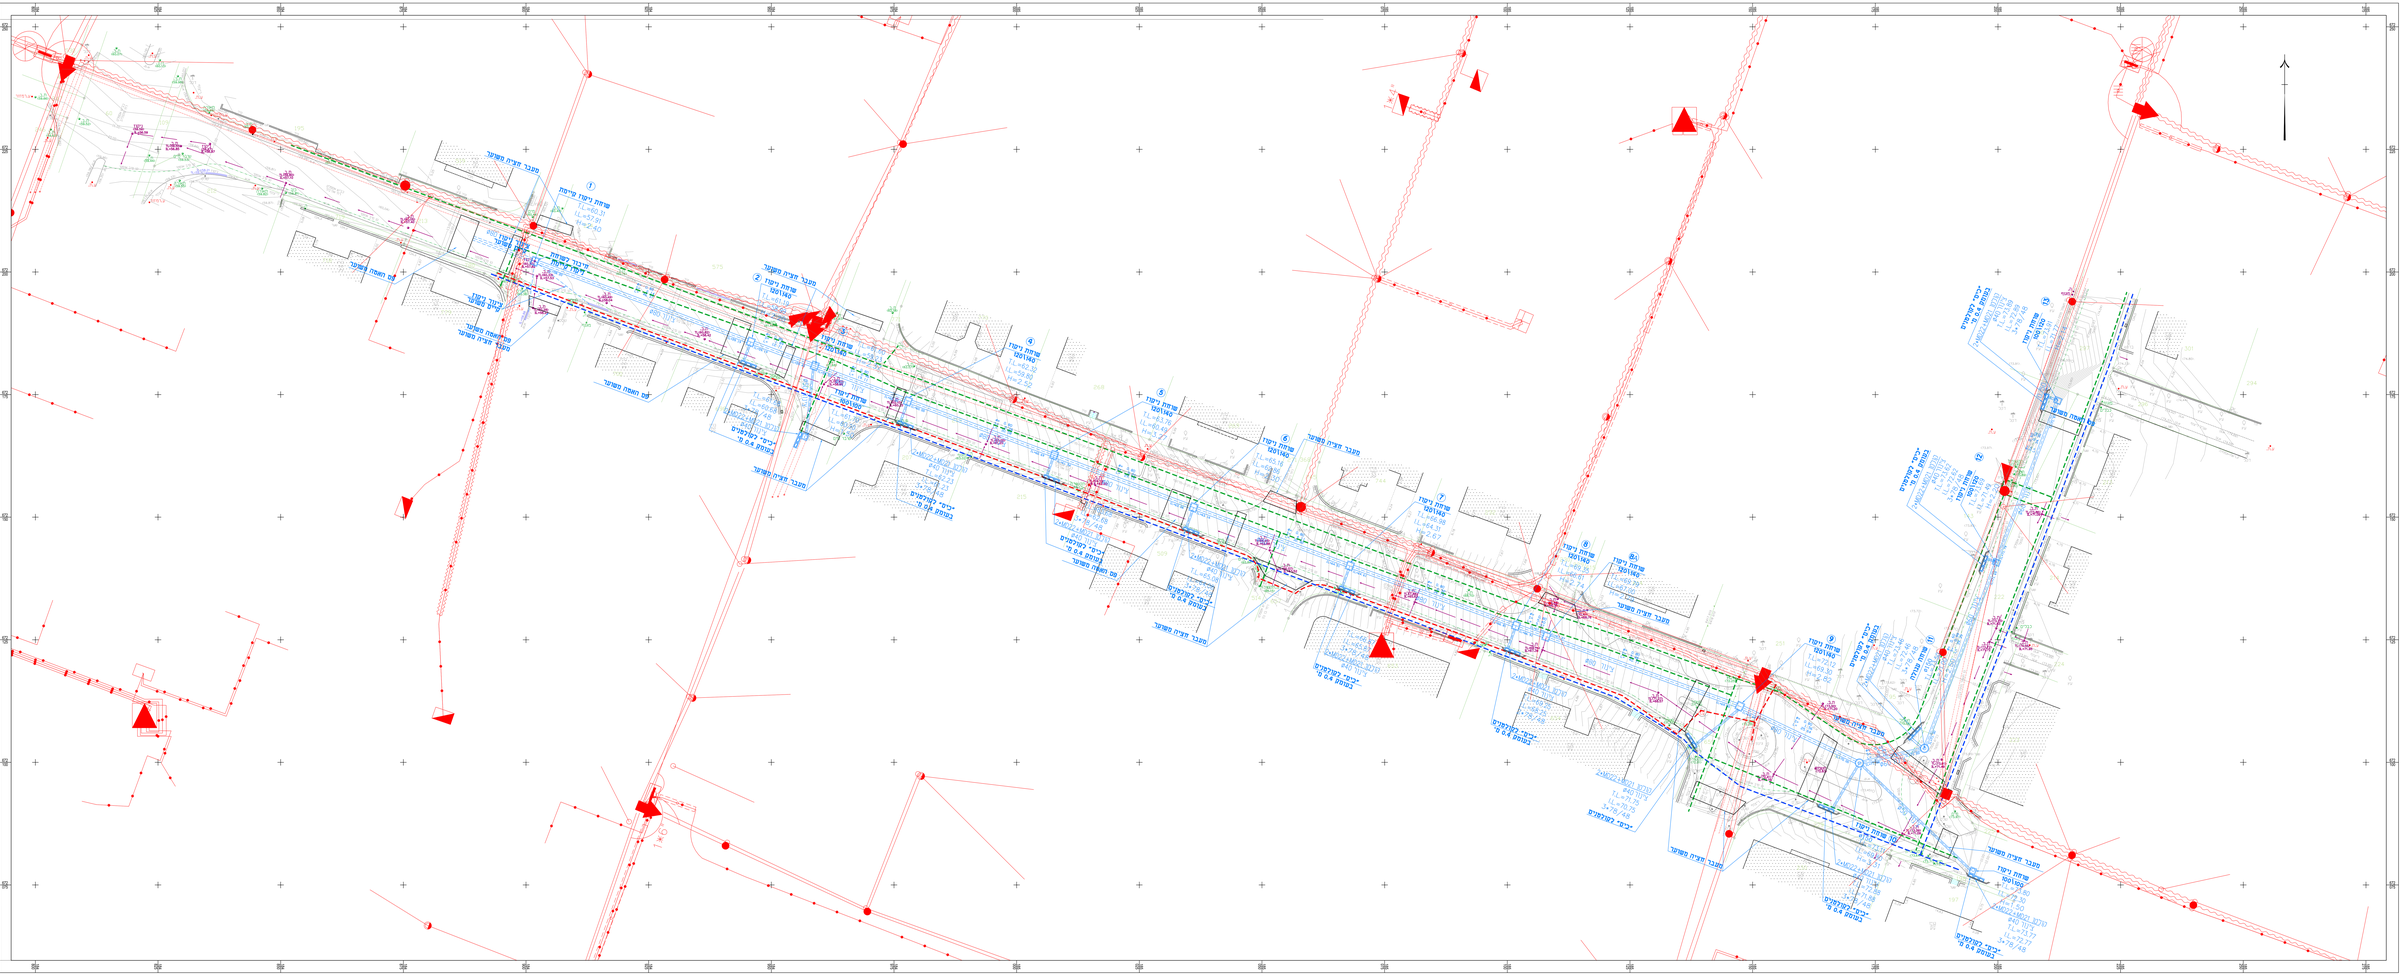

מקרא תנועה :

טו ניקוז מחוטנו
אבן שפה מחוטנו

מקרא תשתיות קיימות

רב אספר מאוד קיים
טו ביוב קיים
טו מים קיים
טו האוורור קיים

טווי תעבל קיימים

הערות :

טו זהם ראשי במדרכה + טו בבנ"ש מיוחו
באמצ נלחי קיימים עליה דחם ושרה.
עומק בין 0.5 מלם ל 0.8 מלם.
אין זה חיחר לתבנה הבינוי.
יש לתאם נאמנה עם מבנה המבנוי המים מחייב.
3.9.18 יבוב כוכבי מפות תשתיות הם.

טו מים ראשי מחדש בעומק מאוד 1-1.5 מטר
יבואו מגם ראשי לחיבורי בתים
בעומק מאוד נב 0.8-1.2 מ'
יש לתחם בתאום בתכנ נמחיק ואת חיבורי בתים
בתאום מחיק ראוי של הבינה.
3.9.18

אין לבצוע נדיפים ע"י מדידה בשטח

על הקבלן לבצוע את הבחיה בשטח

מס'	הערות שו"ר	תאריך
01	עדכון תכנית	04.06.18
02	עדכון תכנית	17.06.18
03	עדכון תכנית	28.06.18

לביצוע ○ לאישור ○ למכרז ● לבניצוע ○

תחום עבור

עיריית רמת השרון

שם הבניין

רחי אורבוך

שם השרטוט

תכנית ניקוז - תנוחה

שרטט	ס.ד
תכנן	י.ס
בדיק	י.ס
קנ"מ	1:250
תאריך	23.06.18

מספר השרטוט DD-1100-03

סליסמן הנדסה בע"מ
רח' יאנוש קורczak 7, רמת גן
טל' 04-6496000 פקס' 03-6496000
sl_eng@netvision.net.il