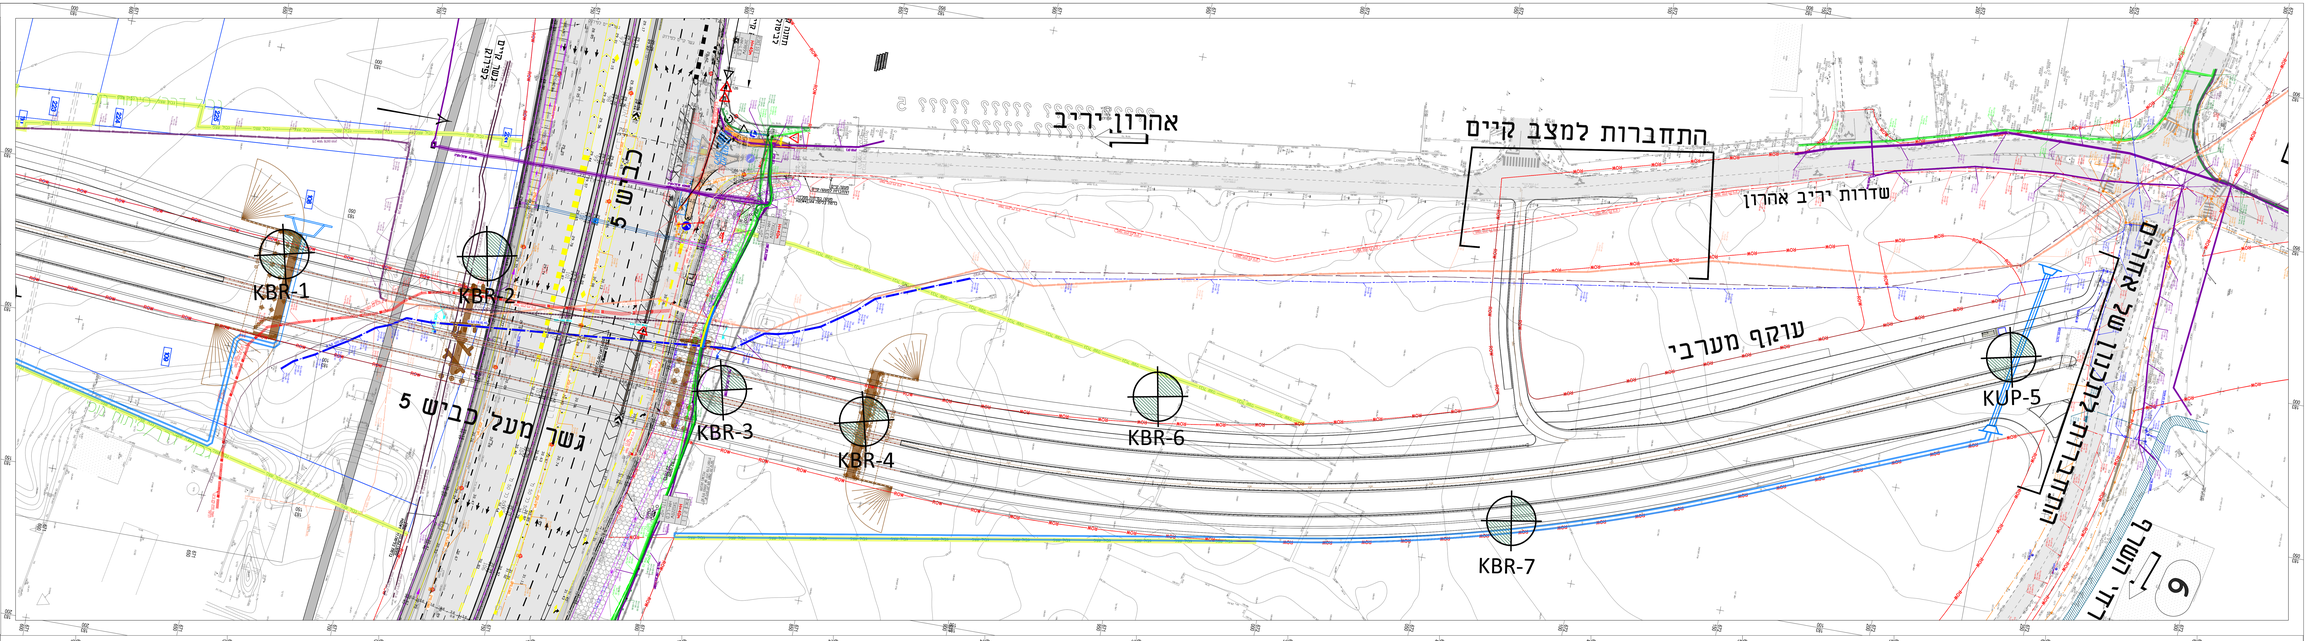

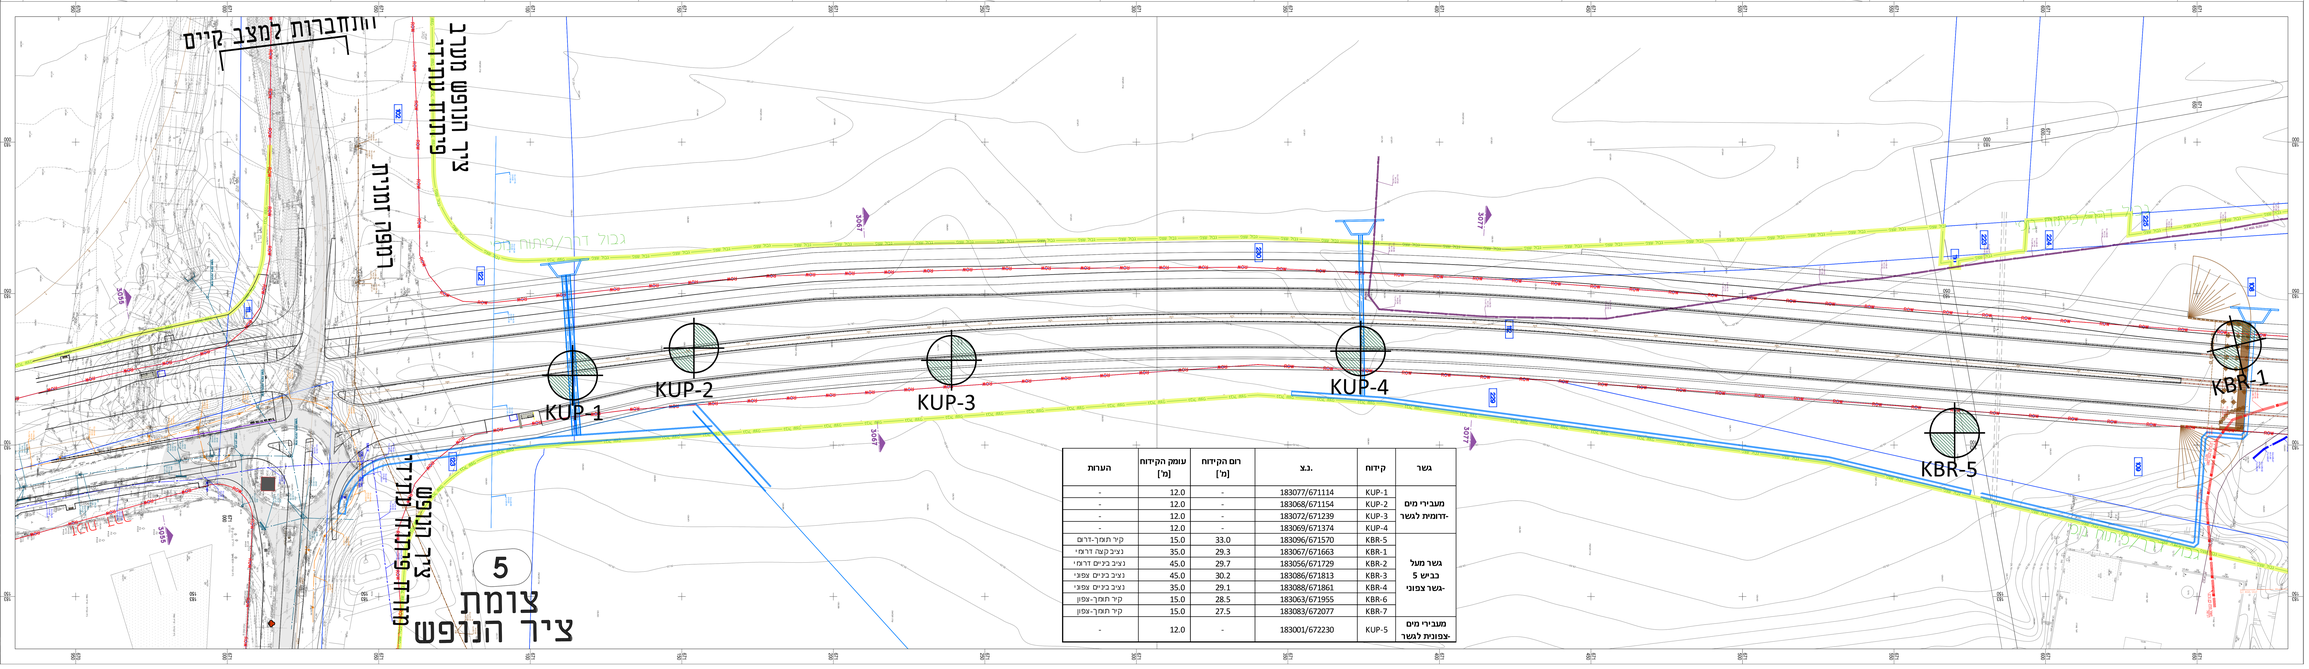

גשר	קיחוח	צ.נ.	רום הקיחוח [מ']	עומק הקיחוח [מ']	הערות
מעבירי מים -דחומות לגשר	KUP-1	183077/671114	-	12.0	-
	KUP-2	183068/671154	-	12.0	-
	KUP-3	183072/671239	-	12.0	-
	KUP-4	183069/671374	-	12.0	-
	KBR-5	183096/671570	33.0	15.0	קיר תמך-דרום
גשר מעל כביש 5 -גשר צפוני	KBR-1	183067/671663	29.3	35.0	נציב קצה דרומי
	KBR-2	183056/671729	29.7	45.0	נציב כיוים דרומי
	KBR-3	183086/671813	30.2	45.0	נציב כיוים צפוני
	KBR-4	183088/671861	29.1	35.0	נציב כיוים צפוני
	KBR-6	183063/671955	28.5	15.0	קיר תמך-צפון
	KBR-7	183083/672077	27.5	15.0	קיר תמך-צפון
מעבירי מים -צפונית לגשר	KUP-5	183001/672230	-	12.0	-

מקרא:

- זכות דרך
- גבול שע"ל
- גבול שפ"ל
- קבוצת עצים לשימור
- קבוצת עצים לכריתה
- עץ לשימור
- מיפוי מדידה
- קידוח פיזמון
- רצועת קצא"ל מיפוח
- ניתוב מתוכנן
- גשר מתוכנן

מקרא תשתיות-מאה

מפתח גיליונות:

ירדן שפירא
אדריכל ומתכנן מוסמך
טל. 052-7777777
E-mail: yardenshapira@gmail.com

1	01.01.01	הוצאת גיליון	